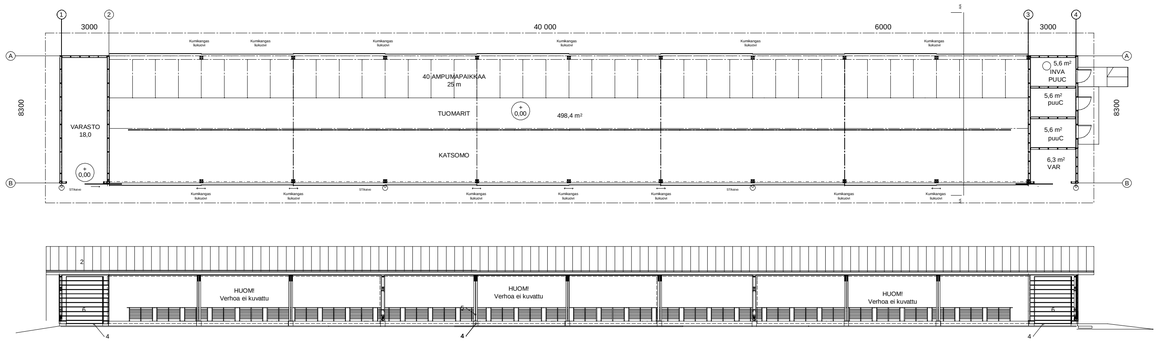

ITÄÄN

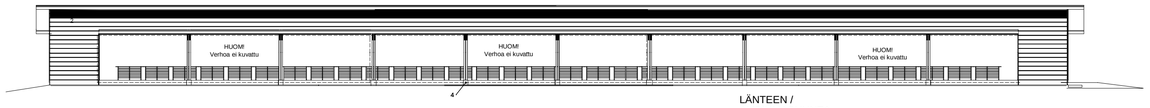

LÄNTEEN /
AMPIUMASUUNTA

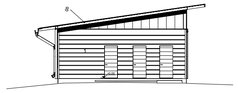

POHJOISEEN
(KÄYMÄLÄT)

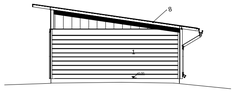

ETELÄÄN

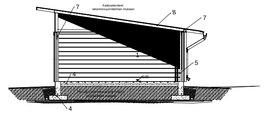

LEIKKAUS

1. Kuningaspaneeli, Sokkelin ja seinän saumassa tippapelti, Nurkissa KS L-teräs30*30/3 ja peiterima

2 . Konesaumattu peltikate (musta)

3. Wisa SP, Kuningaspaneelin ja levyn välissä tippapelti

4. Teräsbetoni sileävaluna

5. L-puu, 4kpl
(Lopullinen mitoitus rakennesuunnittelijan mukaan)

6. Liukuovi 45 x 24M. Runko Kuumasinkitty L-teräs 30x30/5. Kuningaspaneeli. Liukukisko Primo KS.

7. Kertopuu n 300 x 62
(Lopullinen mitoitus rakennesuunnittelijan mukaan)

8. Umpilaudoitus tai Wisa- kate 15 mm. Huom! alapinta ja kattotuolit maalataan

Kumiverhot sininen, puuosat harmaa, peltiosat musta, umpilaudoitus valtticolor tammi, pilarit ja kertopalkit punainen

Muutos Päivätys	Suunn.	Tilaaja / hyväksyjä	Muutoskomentoide

k osa/kylä kortteltilä tontilin n:o Liminka/ Lumijoki	Vrarannasten merkintijä juoks.nro
Rakennuskohteen osoite	Rakennuskomentoide Hankesuunnittelu
omistaja Oulun seudun ampumaurheilijat Ry	Piirustuslaji L2
Rakennuskohteen nimi RUUTIKANGAS	Piirustuksen sisältö Ampumakatos 25m Mittakaava 1:200
FCG FCG Suunnittelu ja Tekniikka Oy Hallituskatu 13-17 D, 7. kerros 90100 OULU FINLAND puhelin +358 44 771 8419 etunimi.sukunimi@fcg.fi	Suunnittelijat Kai Tolonen, Arkkitehti SAFA Allekirjoitus Dwg-tiedosto Päivätys 30.11.2016 Suunn.ala Työ n:o Pir.n:o Muutos ARK P31178 204