


FCG arkkitehdit

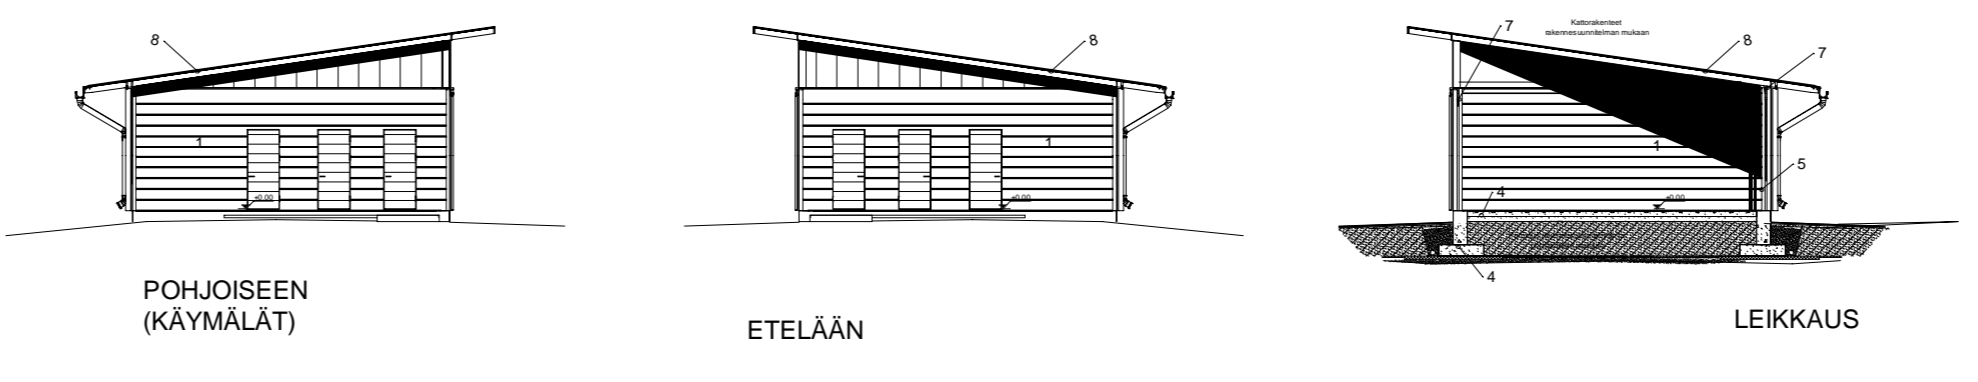

1. Kuningaspaneeli, Sokkelin ja seinän saumassa tippapelti, Nurkissa KS L-teräs30°30/3 ja peiterima
  2. Konesaumattu peltikate (musta)
  3. Wisa SP, Kuningaspaneelin ja levyyn välissä tippapelti
  4. Teräsbetoni sileävaluna
  5. L-puu, 4kpl (Lopullinen mitoitus rakennesuunnittelijan mukaan)
  6. Liukuovi 45 x 24M. Runko Kuumasinkitty L-teräs 30x30/5, Kuningaspaneeli. Liukukisko Primo KS.
  7. Kertopuu n 300 x 62 (Lopullinen mitoitus rakennesuunnittelijan mukaan)
  8. Umpilaudoitus tai Wisa- kate 15 mm. Huom! alapinta ja kattotuolit maalataan
- Kumiwerhot sininen, puuosat harmaa, peltiosat musta, umpilaudoitus vatticolor tammi, pilarit ja kertopalkit punainen

Projekti: Ruutikangas Alue: Linnankatu Kunta: Oulu Oulun seudun ampumahallit Ry		Suunnittelija: FCG Suunnittelija: Kari Takonen, Anttiere SAFKA Pääsuunnittelija: Kari Takonen Pääsuunnittelija: Anttiere SAFKA	
<b>RUUTIKANGAS</b>		Ampumakatos 50m Kivääri Määritys: 1:200	
FCG Suunnittelu ja Tekniikka Oy Hallituskatu 13-17 D, 7. kerros 90100 OULU FINLAND puhelin +358 44 771 8419 etunimi.sukunimi@fcg.fi		Pöytäkirja: ARK P31178 207 Päivä: 13.2017	