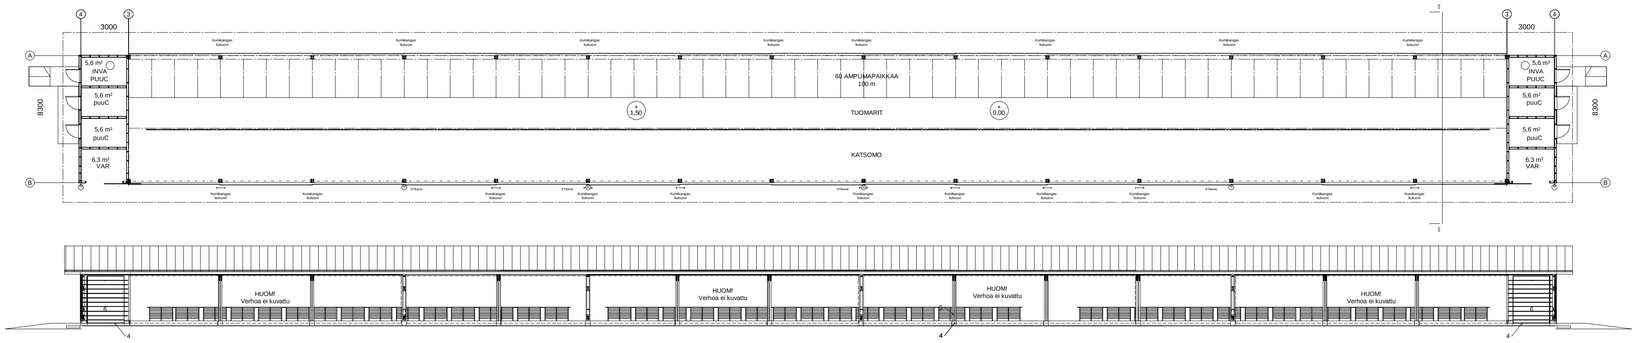

ITÄÄN

ITÄÄN

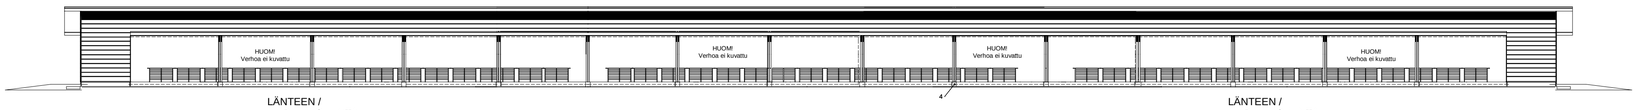

LÄNTEEN /
AMPIUMASUUNTA

LÄNTEEN /
AMPIUMASUUNTA

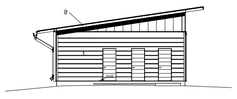

POHJOISEEN
(KÄYMÄLÄT)

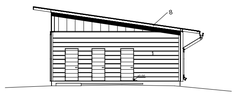

ETELÄÄN

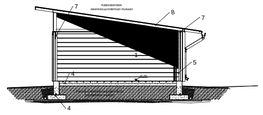

LEIKKAUS

1. Kuningaspaneeli, Sokkelin ja seinän saumassa tippapelti, Nurkissa KS L-teräs30*30/3 ja peiterima

2 . Konesaumattu peltikate (musta)

3. Wisa SP, Kuningaspaneelin ja levyn välissä tippapelti

4. Teräsbetoni sileävaluna

5. L-puu, 4kpl
(Lopullinen mitoitus rakennesuunnittelijan mukaan)

6. Liukuovi 45 x 24M. Runko Kuumasinkitty L-teräs 30x30/5. Kuningaspaneeli. Liukukisko Primo KS.

7. Kertopuu n 300 x 62
(Lopullinen mitoitus rakennesuunnittelijan mukaan)

8. Umpilaudoitus tai Wisa- kate 15 mm. Huom! alapinta ja kattotuolit maalataan

Kumiverhot sininen, puuosat harmaa, peltiosat musta, umpilaudoitus valtticolor tammi, pilarit ja kertopalkit punainen

Muutos Päiväys	Suunn.	Tilaaja / hyväksyjä	Muutostoimenpide

k- osa/kylä: kortteli/tila: tontti/no: Liminka/ Lumijoki	Viranomaisten merkintöjä: jouko.nro
Rakennuskohteen osoite	Rakennustoimenpide: Hankesuunnittelu
omistaja: Oulun seudun ampumaurheilijat Ry	Piirustuslaji: L2
Rakennuskohteen nimi: RUUTIKANGAS	Piirustuksen sisältö: Ampumakatos 100m Kivääri — Mittakaava: 1:200
FCG Suunnittelu ja Tekniikka Oy Hallituskatu 13-17 D, 7. kerros 90100 OULU FINLAND puhelin +358 44 771 8419 etunimi.sukunimi@fcg.fi	Suunnittelijat: Kai Tolonen, Arkkitehti SAFA Allekirjoitus: Dwg-tiedosto: — Päiväys: 13.3.2017
	Suunn.ala: ARK — Työ n:o: P31178 — Piir.n:o: 208 — Muutos: