




TRAP HEITINHAUTA, POIKKILEIKKAUS 1:30

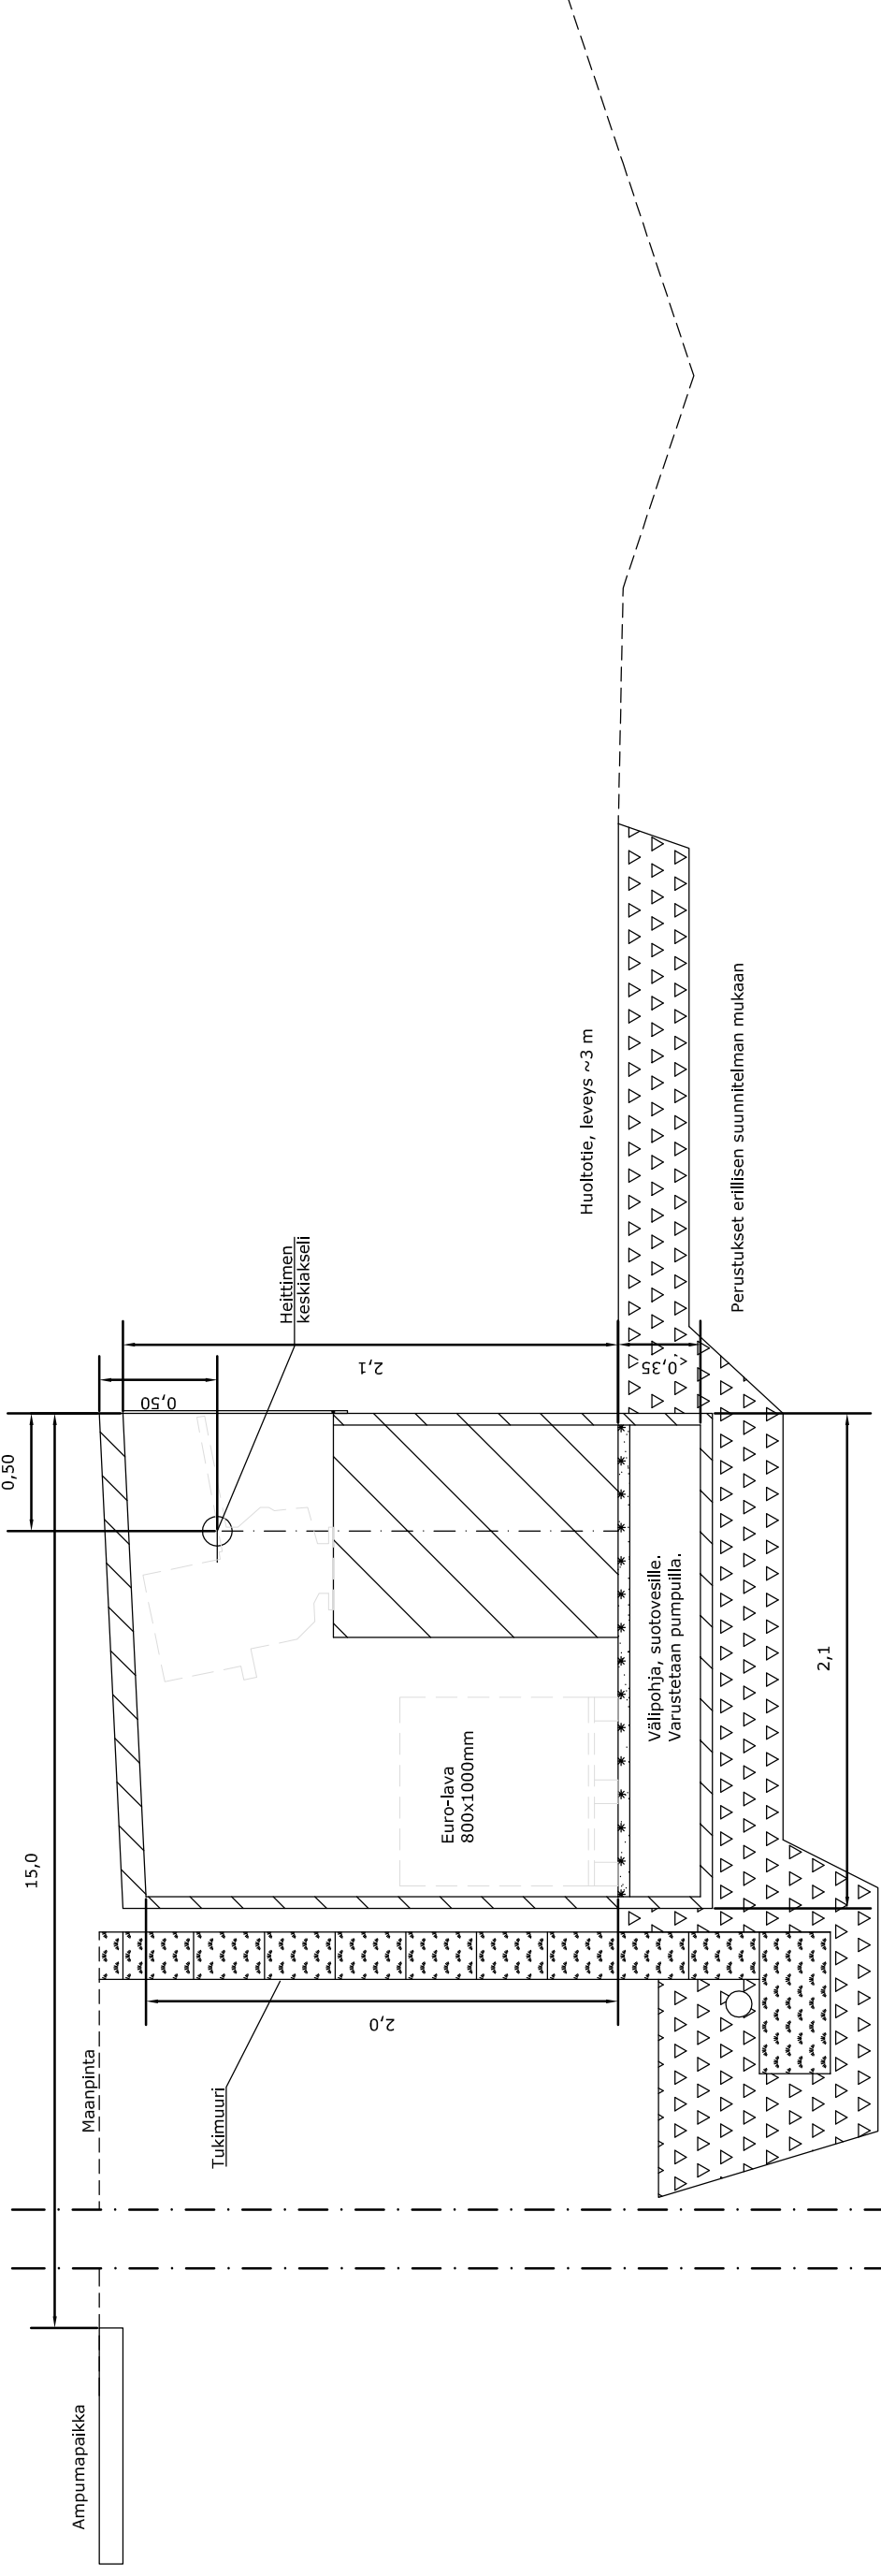

TRAP HEITINHAUTA, POHJAPIIRROS 1:60

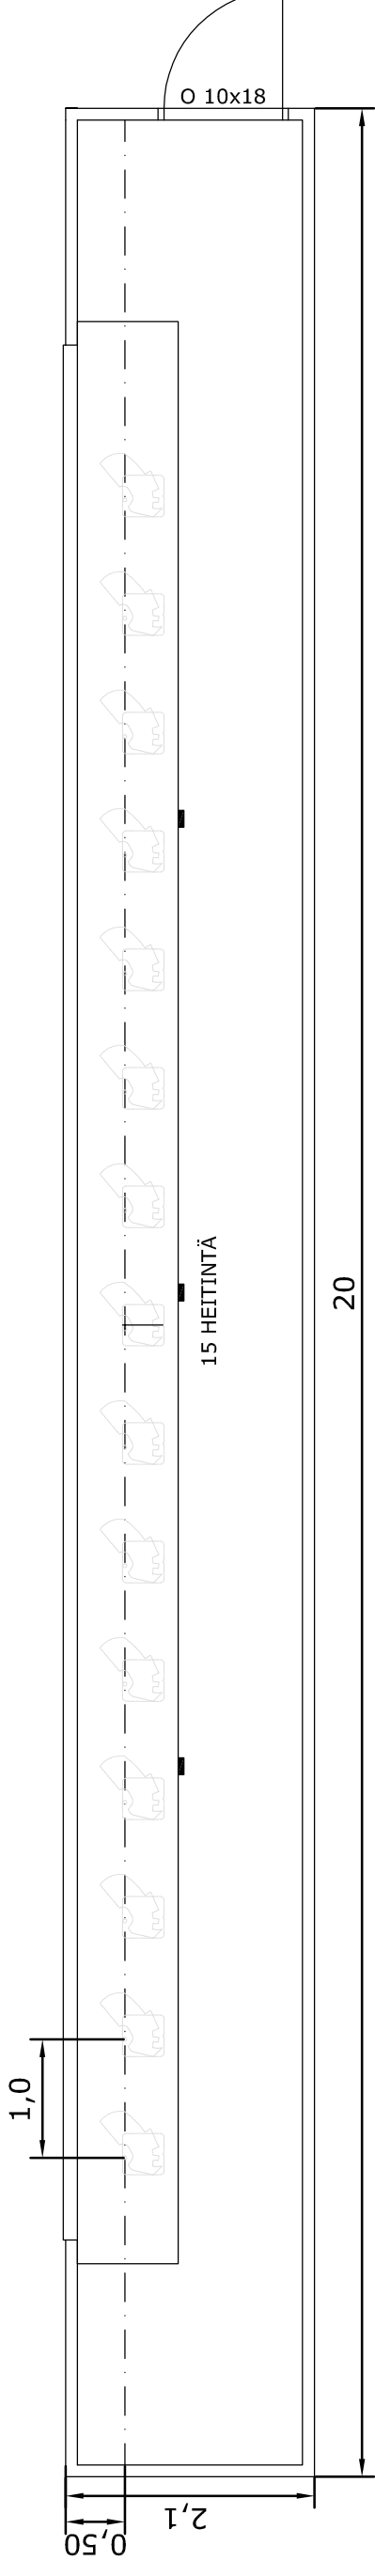

TRAP RATA, POIKKILEIKKAUS 1:200

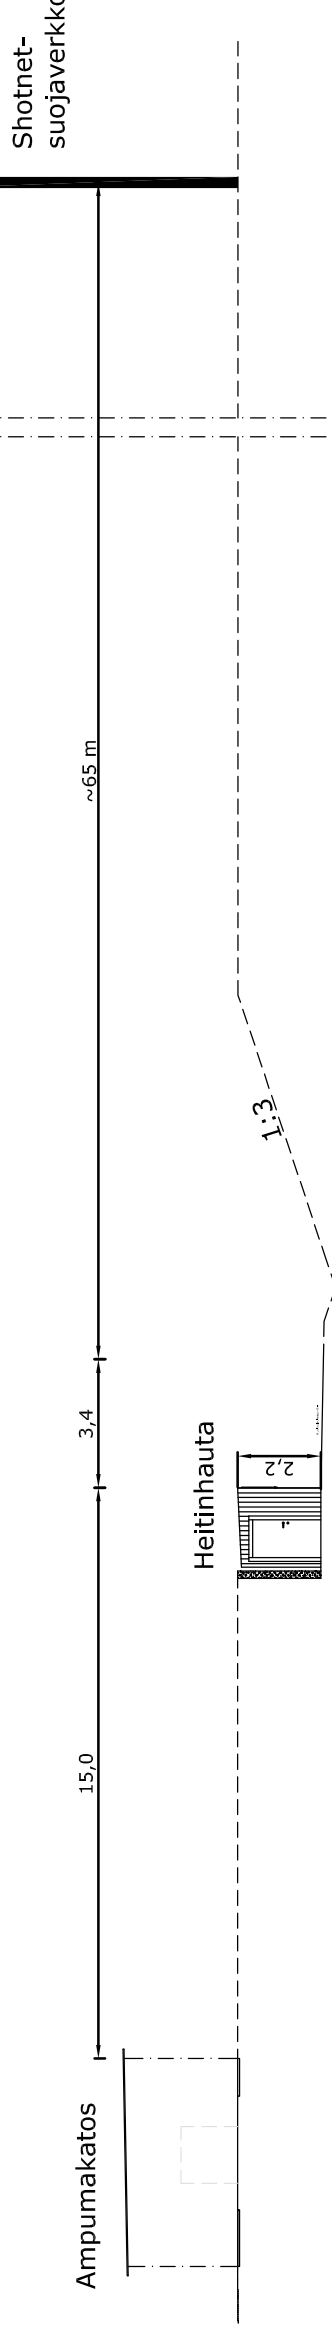

Rakennuskohde Oulun Seudun Ampumaurheilukeskus ry Ruutikankaan ampumaurheilukeskus LIMINKA/LUMIJOKI	Pilrnuksen sisältö Trap-rata Heitinhaudan poikkileikkaus Heitinhaudan pohjapiirros Trap radan poikkileikkaus	Mittakaavat 1:30 1:60 1:200
FCG FCG Suunnittelu ja tekniikka Oy Osmontie 34, PL 950 00601 Helsinki Puh. 0104090 www.fcg.fi	Suunnittelu, työnnumero ja pilrnuksen numero ARK P31178P001 211	Muutos
Päiväys 7.12.2016 Pääsuunn. Kai Tolonen Hyv.	Tiedosto Q:\Oulu\P31178_Ruutikankaan_Raster_Plan\C_suunnitelma\CL_Tyo	
	Suunn./Pirt. Karl Kreus Tarkastaja Jukka-Pekka Ruonaniemi Yhteystenkiö Kai Tolonen	A S