



JULKISIVU POHJOISEN - NÄYTTÖTÄULULLE

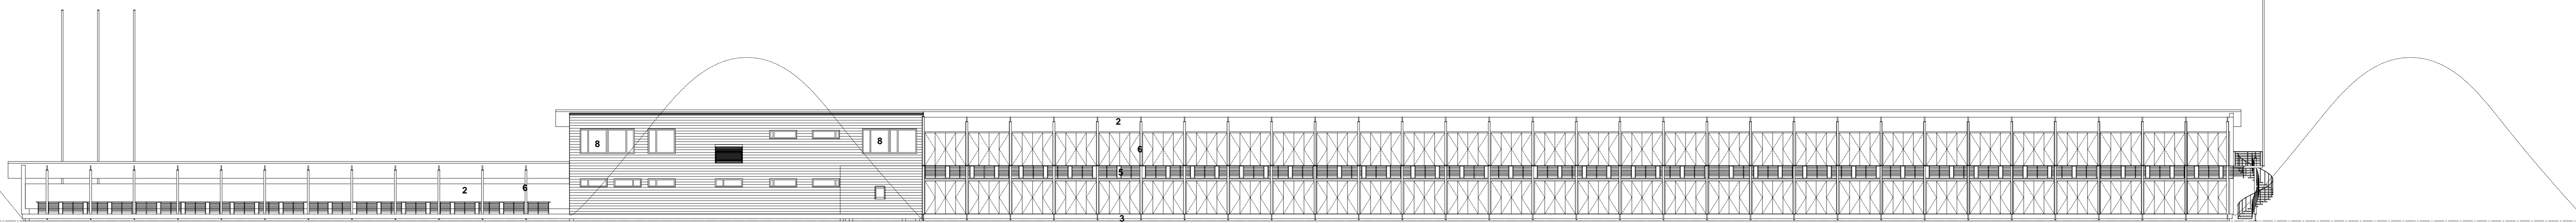

FCG arkkitehdit


1. KERROKSEN POHJAPIIRROS

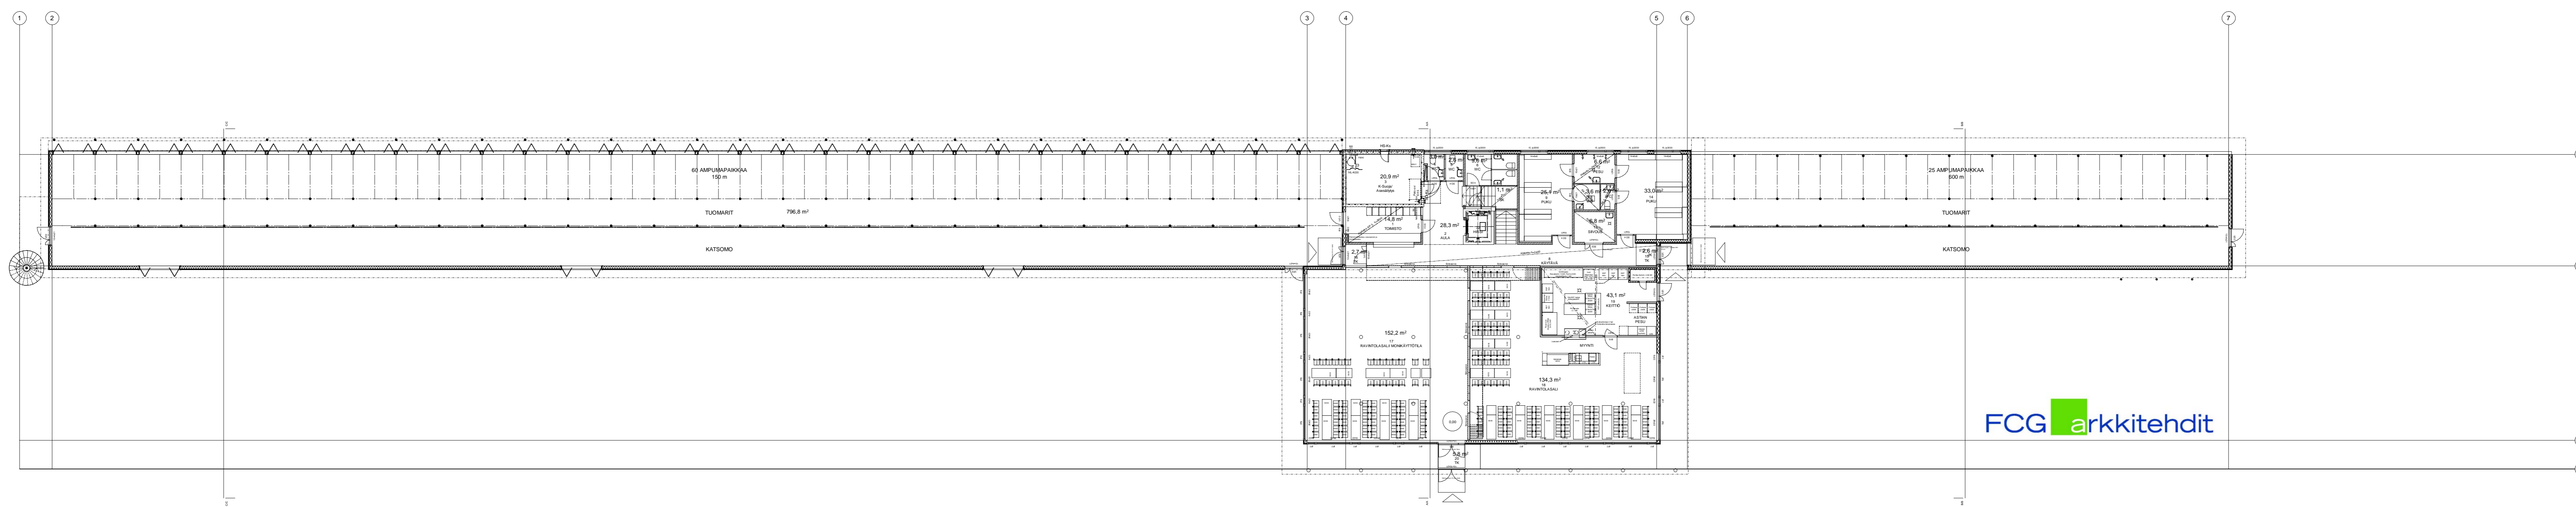

FCG arkkitehdit

- 1. Konesaumattu peltikate (Tummanharmaa)
- 2. Akustoseini (Hunton, musta ja peiterima, Akvacolor, tammi)
- 3. Betoni
- 4. Akustatointi-ovi
- 5. Putoamissuoja, teräs, KS
- 6. Tukipilarit, (Tummanharmaa)
- 7. Lukiisivulaudotus Pysty HS 95°23 (valk.)
- 8. Ikkunat, puitteet tummanharmaa

JULKISIVUT LÄNTEEN JA ITÄÄN

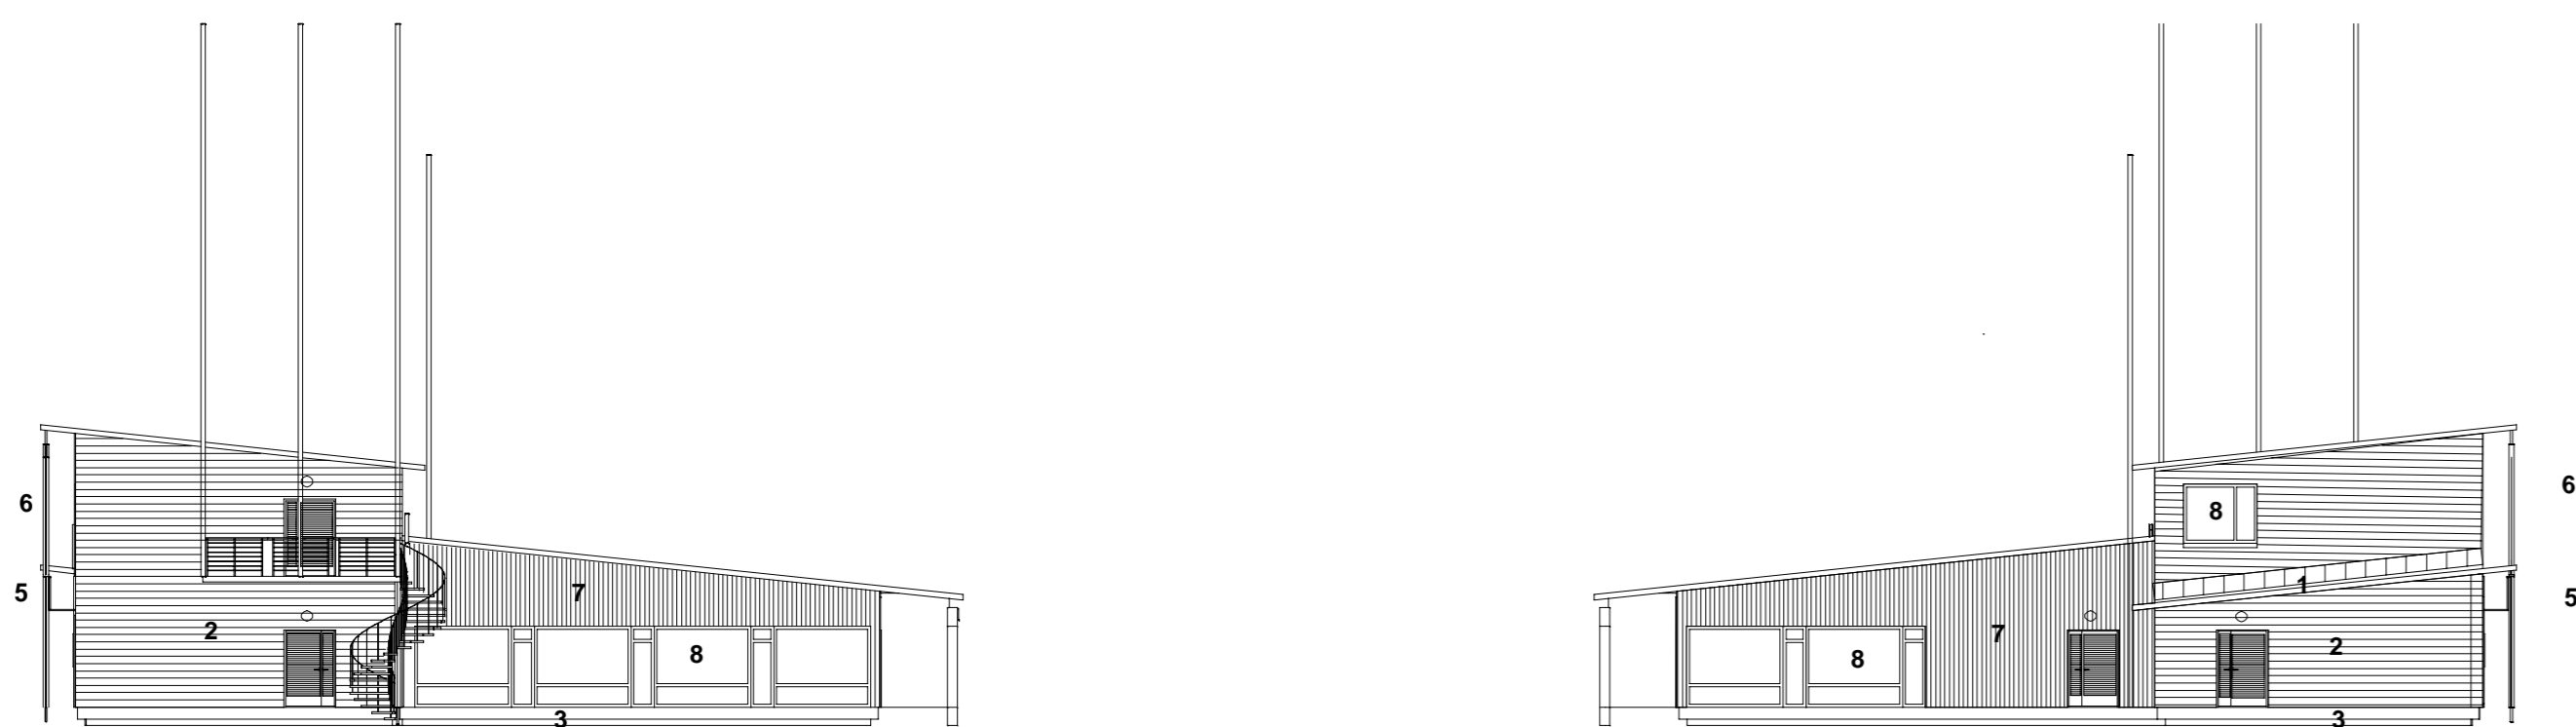

FCG arkkitehdit

- 1. Konesaumattu peltikate (Tummanharmaa)
- 2. Akustoseini (Hunton, musta ja peiterima, Akvacolor, tammi)
- 3. Betoni
- 4. Akustatointi-ovi
- 5. Putoamissuoja, teräs, KS
- 6. Tukipilarit, (Tummanharmaa)
- 7. Lukiisivulaudotus Pysty HS 95°23 (valk.)
- 8. Ikkunat, puitteet tummanharmaa

Maailma	Projektin nimi	Projektin numero	Arvioitu valmistusajankohta
Finland	Lummeke Lummekki		2016
Maailmanlaajuinen nimi	Maailmanlaajuinen nimi	Maailmanlaajuinen nimi	
	Oulun seudun ampumaseuran ry		
Projektin nimi	RUUTIKANGAS	Kisakeskus 150 ja 600 m rata	1:200
Projekti	FCG Suunnittelu ja Tekniikka Oy	Ko. Törmön, Aakkien SAFA	
Projekti	Hahtauskatu 13-17 D, 7. kerros 00100 OULU, FINLAND puhelin: +358 44 771 8419	Maailmanlaajuinen nimi	
Projektin nimi	ARK P31178	201	