




TRAP HEITINHAUTA, JULKISIVUKUVA OIKEA PÄÄTY 1:30

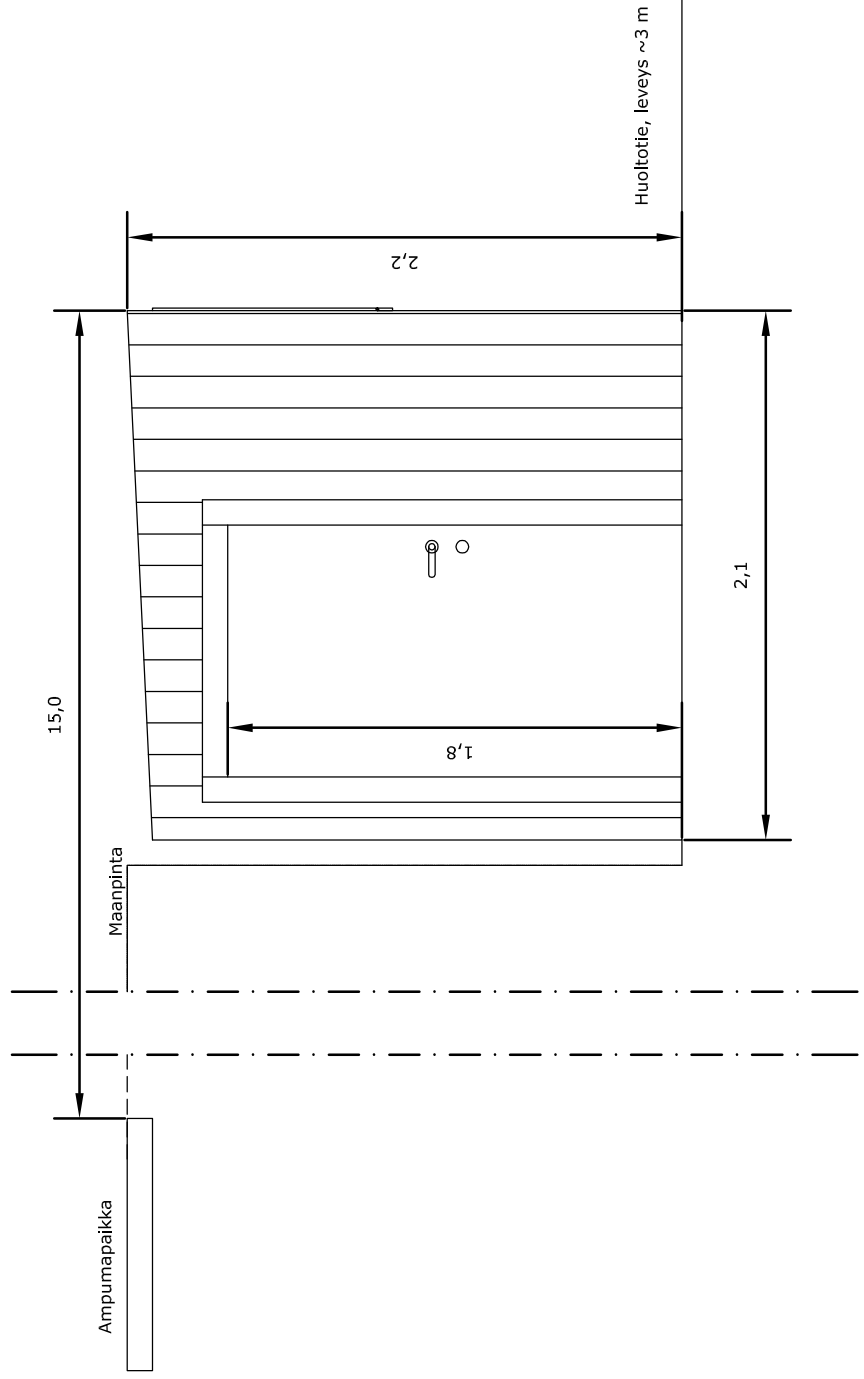

TRAP HEITINHAUTA, JULKISIVUKUVA VASEN PÄÄTY 1:30

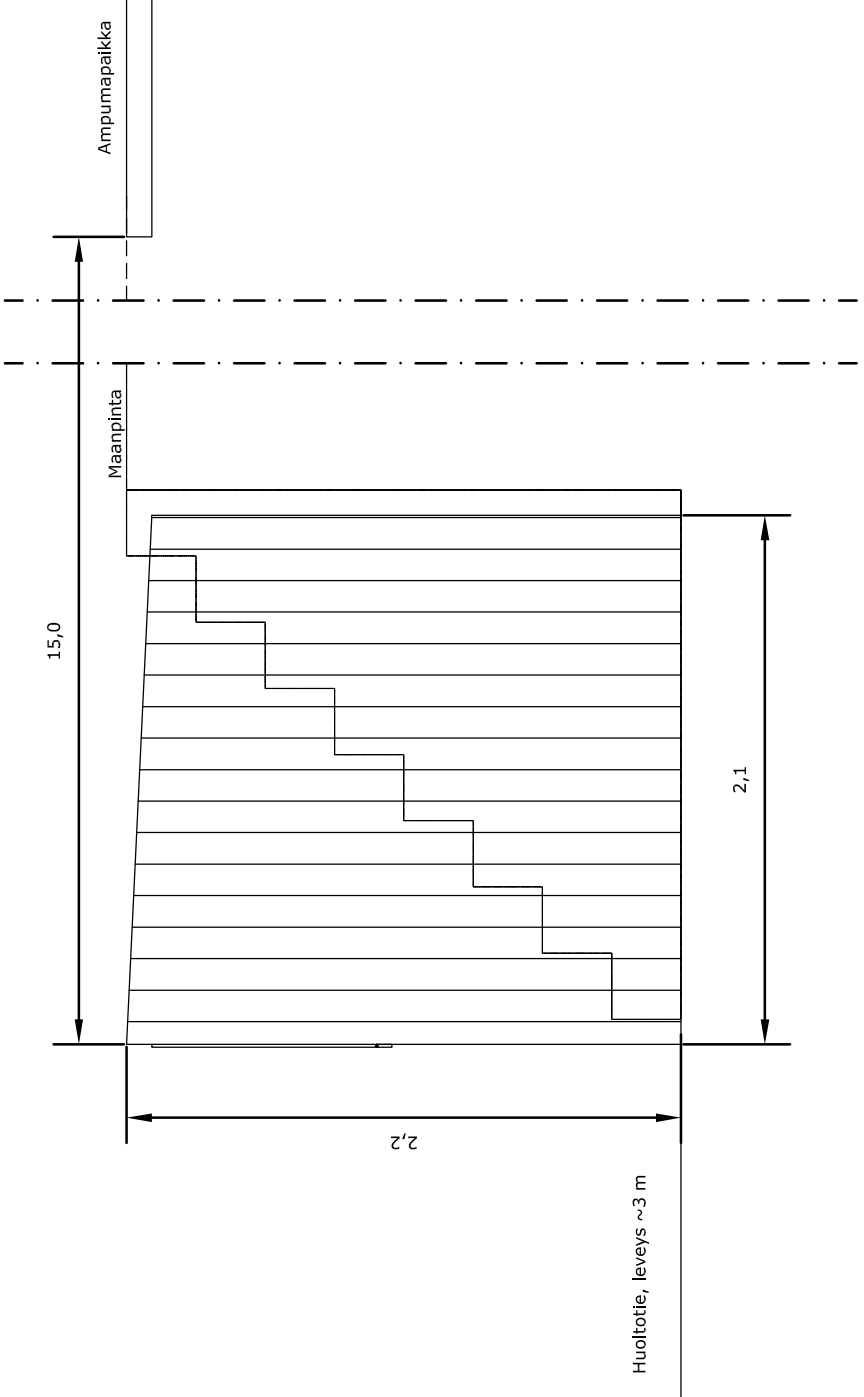

TRAP HEITINHAUTA, JULKISIVUKUVA KIEKKOJEN HEITTOSUUNTA 1:100

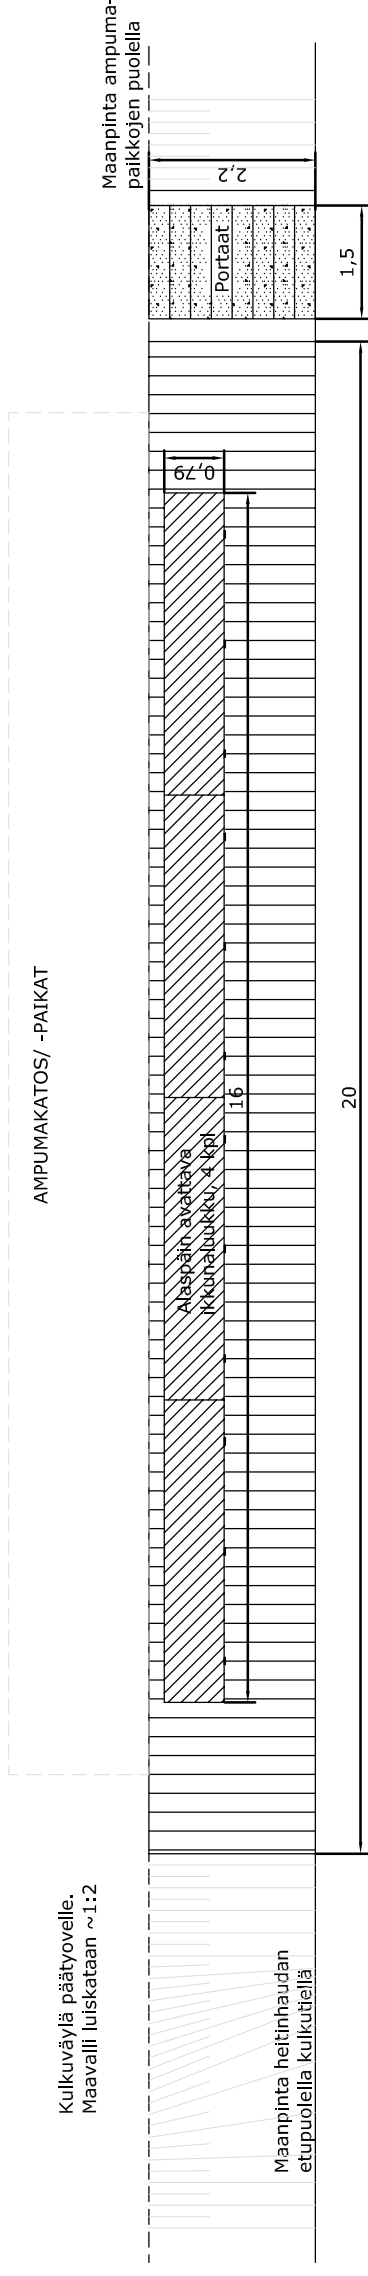

Rakennuskohde
Oulun Seudun Ampumaurheilukeskus ry
Ruutikankaan ampumaurheilukeskus



FCG Suunnittelu ja tekniikka Oy
Osmontie 34, PL 950
00601 Helsinki
Puh. 0104090
www.fcg.fi

Piirustuksen sisältö
Trap-radan heitinhauta
Julkisivukuvat

Mittakaavat
1:30/1:100

Suunnitteluala, työnnumero ja piirustuksen numero
Muutos

ARK P31178P001 212

Tiedosto

Q:\Oulu\P31178_Ruutikankaan_Raster_Plan\C_suunnittelu\C2_Lyyo\

Päiväys 7.12.2016
Pääsuunn. Kai Tolonen
Hyv.

Suunn./Piirt. Karl Kreus
Tarkastaja Jukka-Pekka Ruonaniemi
Yhteysthenkilö Kai Tolonen

A

S