Hirvirata 100 m ampumasuunnasta katsottuna 1:200

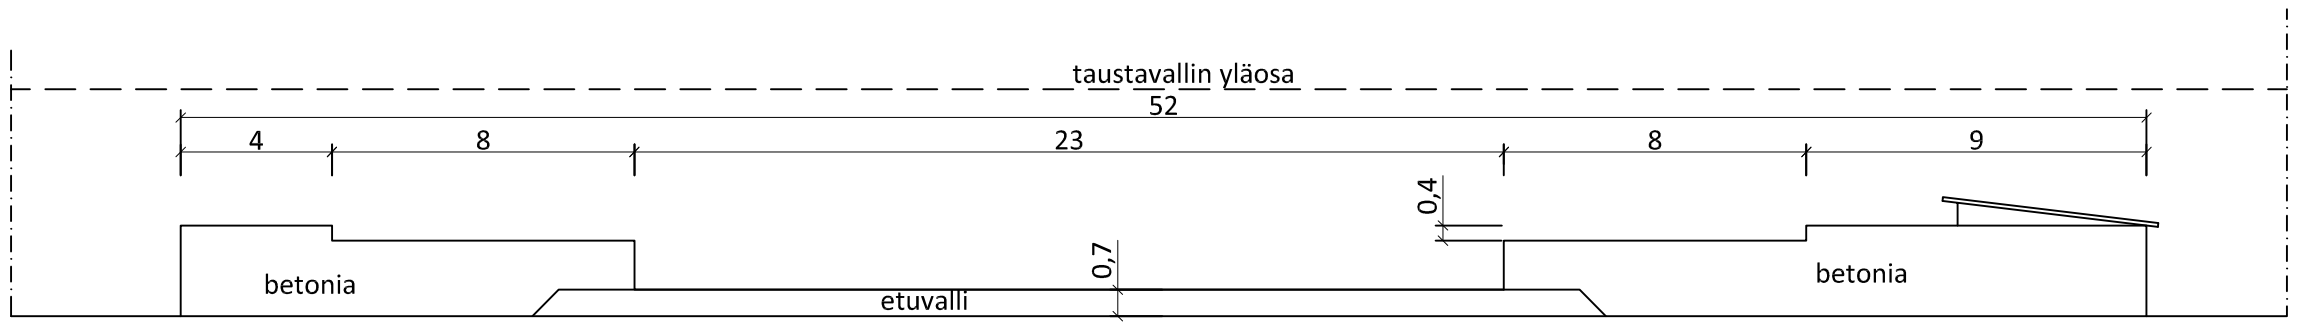

Hirviradan näyttösuoja 1:100

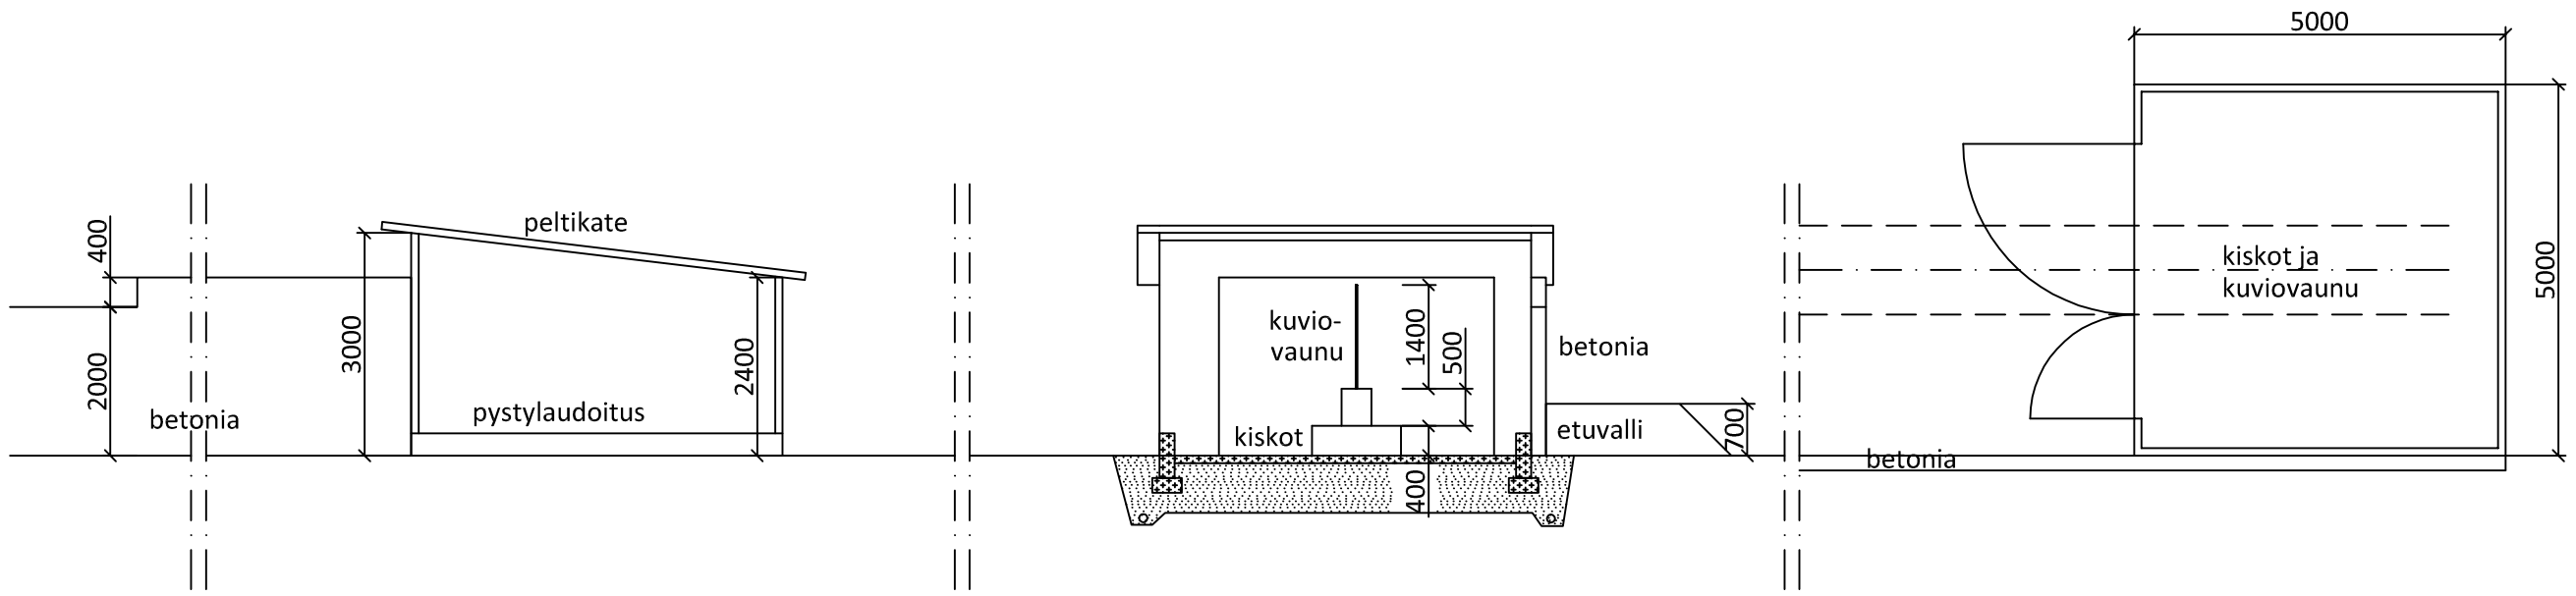

Rakennuskohde Oulun Seudun Ampumaurheilukeskus ry Ruutikankaan ampumaurheilukeskus LIMINKA/LUMIJOKI	Piirustuksen sisältö Hirvirata 100 m, näyttösuoja Mittapiirros 1:200 Pohjapiirros, poikkileikkaus ja julkisivut 1:100
FCG Suunnittelu ja tekniikka Oy Osmontie 34, PL 950 00601 Helsinki Puh. 0104090 www.fcg.fi	Suunnitteluala, työnumero ja piirustuksen numero ARK P31178P001 215 Tiedosto Q:\Oul\P311\P31178_Ruutikankaan_Master_Plan\C_suunnittelu\C2_tyo\
Päiväys 30.11.2016 Pääsuunn. Kai Tolonen Hyv.	Suunn./Piirt. Kari Kreus Tarkastaja Jukka-Pekka Ruonaniemi Yhteyshenkilö Kai Tolonen