



Viilikarjurata 50 m ampumasuunnasta katsottuna 1:100

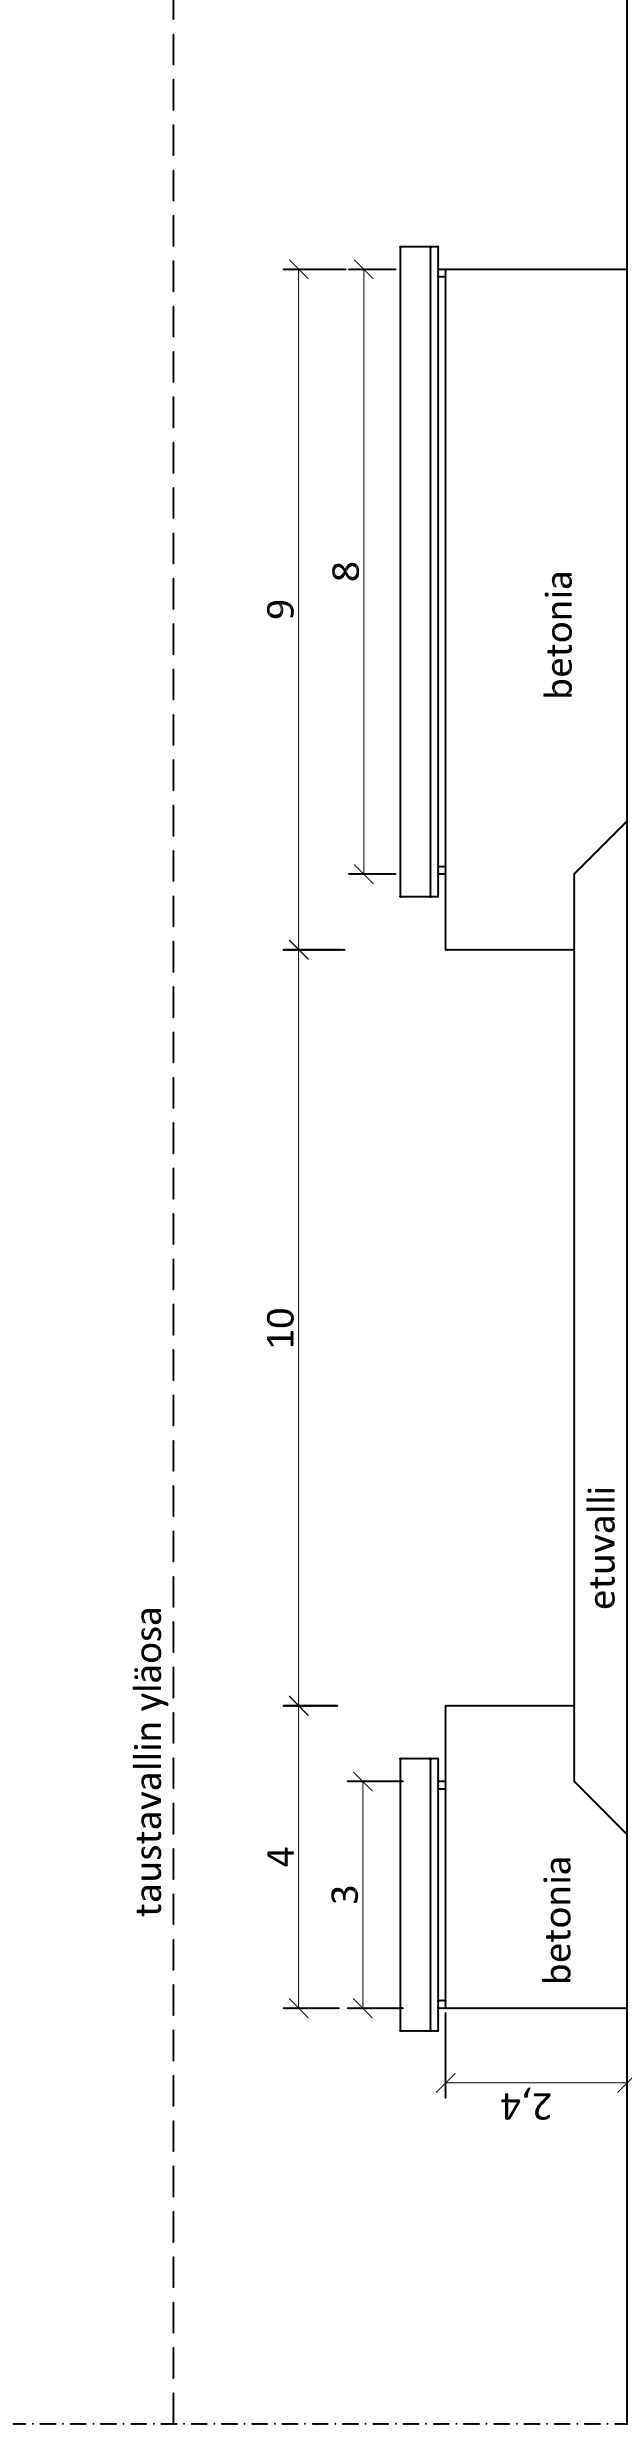

Viilikarjuradan katos ja laitesuoja 1:100

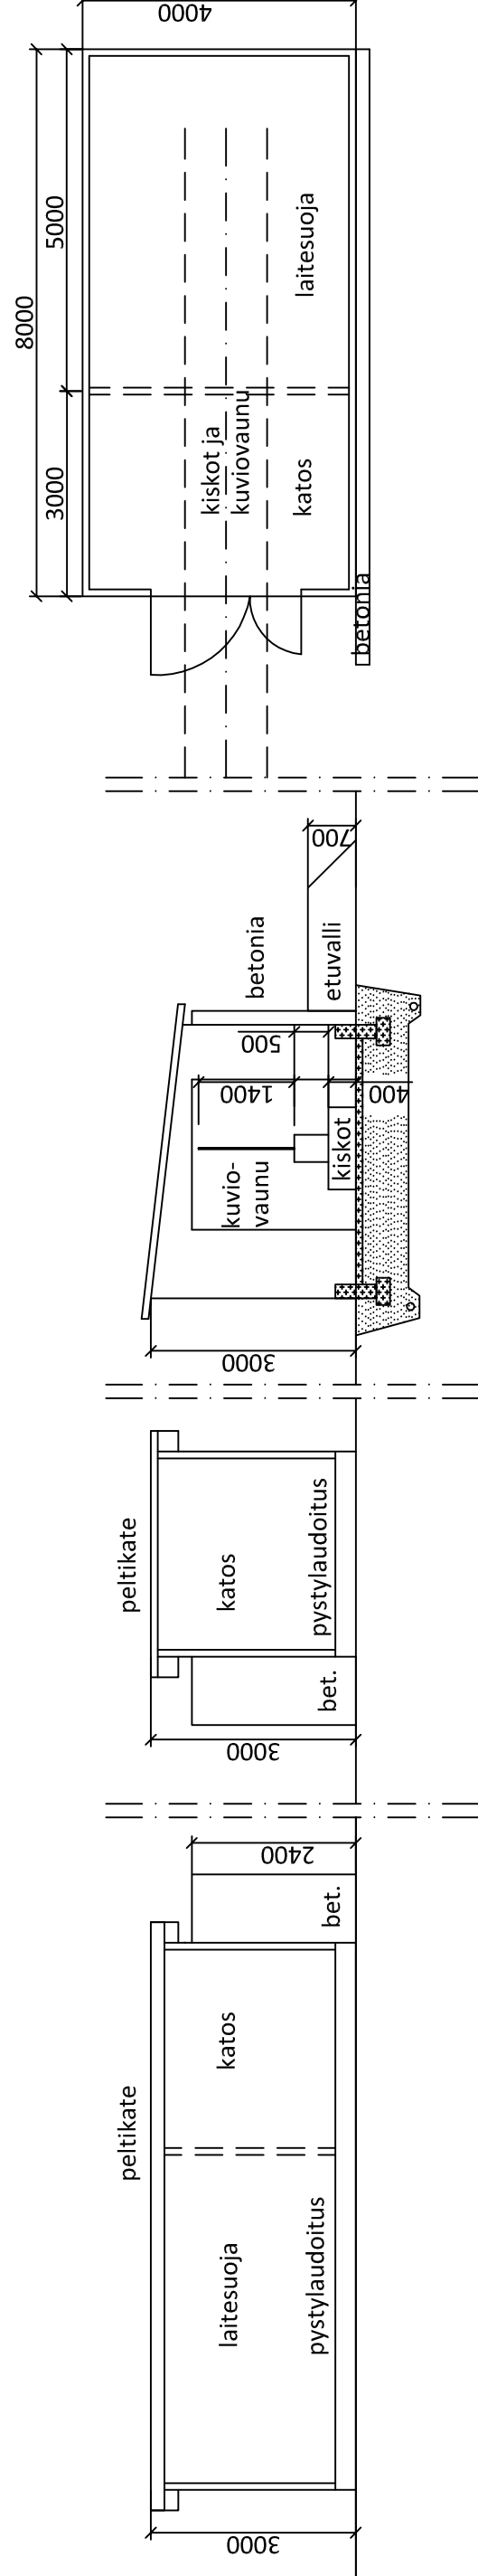

Rakennuskohde  
Oulun Seudun Ampumaurheilukeskus ry  
Ruutikankaan ampumaurheilukeskus  
LIMINKA/LUMIJOKI

Piirustuksen sisältö  
Viilikarjurata, näyttösuoja  
Mittapiirros  
Pohjapiirros, poikkileikkaus ja julkisivut

Mittakaavat  
1:100  
1:100

Suunnittelu, työnnumero ja piirustuksen numero  
Muutos

**ARK P31178P001 216**

Tiedosto

Q:\Oulu\P31178\_Ruutikankaan\_Raster\_Plan\C\_suunnitelu\CL\_Tyo\



FCG Suunnittelu ja tekniikka Oy  
Osmontie 34, PL 950  
00601 Helsinki  
Puh. 0104090  
www.fcg.fi

Päiväys 30.11.2016  
Pääsuunn. Kai Tolonen  
Hyv.

Suunn./Piirt. Karl Kreus  
Tarkastaja Jukka-Pekka Ruonaniemi  
Yhteysthenkilö Kai Tolonen

A

S