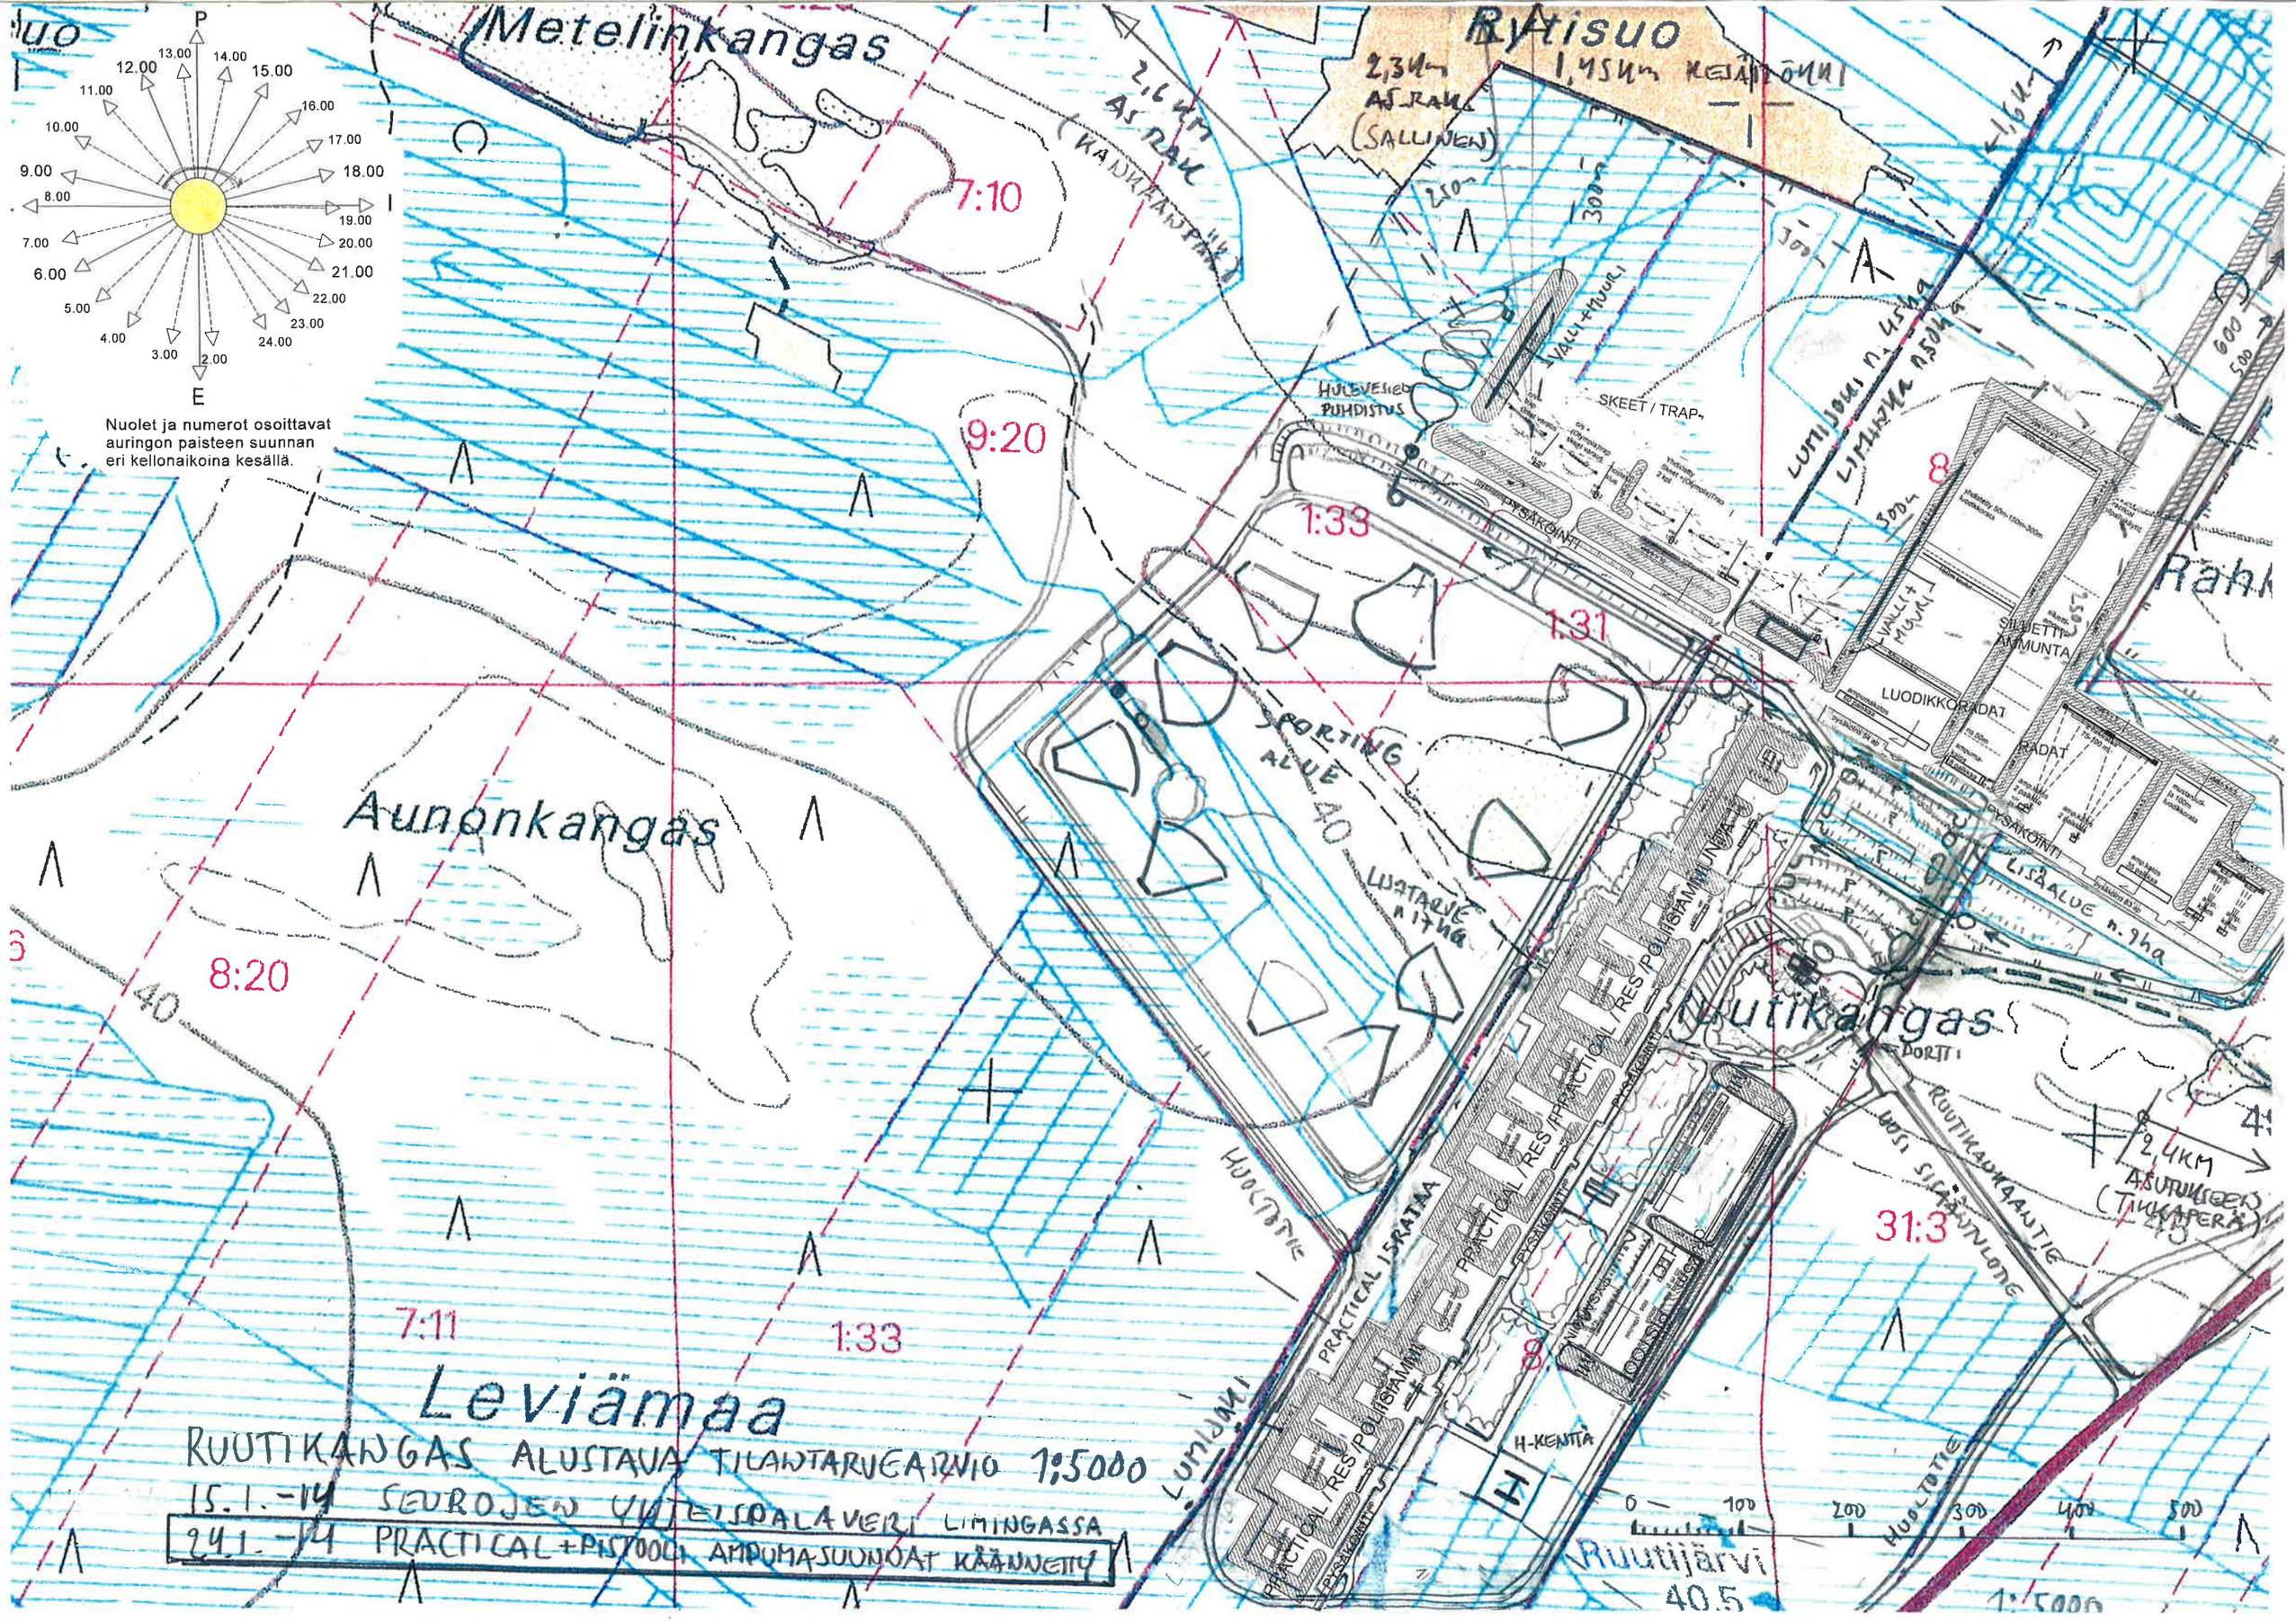

Metelinkangas
Rytisuo
Aunonkangas
Leviämaa
Ruutikangas
Ruutijärvi
40.5
7:10
9:20
1:33
1:31
8:20
7:11
1:33
31:3
SKEET / TRAP
LUODIKKORADAT
SILUETTI AMMUNTA
RADAT
PYSÄKOINTI
SPORTING ALUE
PRACTICAL ISRATAA
PRACTICAL / RES / POLISIAMMUNTA
H-KENTTÄ
HUOLTOTIE
LUMIJOKI
LISÄALUE n. 9ha
LUMIJOKI n. 45ha
LIMINKA n. 50ha
2,4KM ASUTUKSEEN (TIKKAPERÄ)
0 100 200 300 400 500
1:5000
P
E
Nuolet ja numerot osoittavat auringon paisteen suunnan eri kellonaikoina kesällä.
RUUTIKANGAS ALUSTAVA TILANTARVEARVIO 1:5000
15.1.-14 SEUROJEN YHTEISPALAVERI LIMINGASSA
24.1.-14 PRACTICAL+PISTOOLI AMPUMASUUNNAT KÄÄNNETTY