


JULKISIVU ETELÄÄN - KISATORILLE

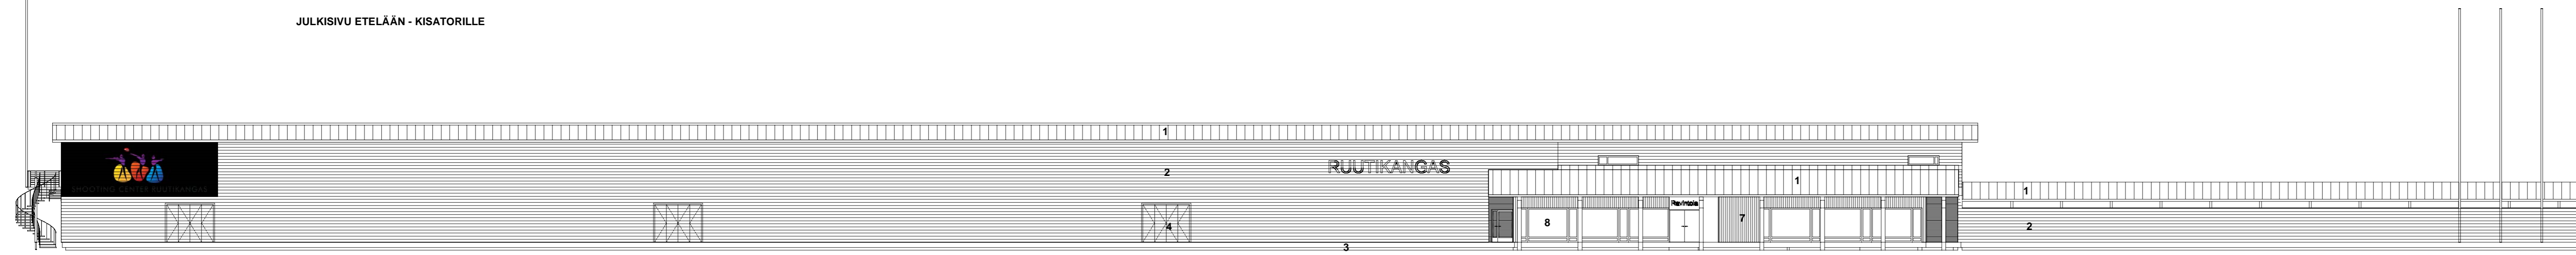


RUUTIKANGAS

FCG arkkitehdit

- 1. Konesaumattu pelikate (tummanharmaa)
- 2. Akustointinä (Huron, musta ja peiferimä, Akvcolor, tammi)
- 3. Betoni
- 4. Akustoitto-ovi
- 5. Putkimissuoja, teräs, KS
- 6. Tukipilarit, (tummanharmaa)
- 7. Lulkivälähdös Pysäy HS 95'23 (vaik.)
- 8. Ikkunat, puitteet tummanharmaa

2. KERROKSEN POHJAPIIRROS

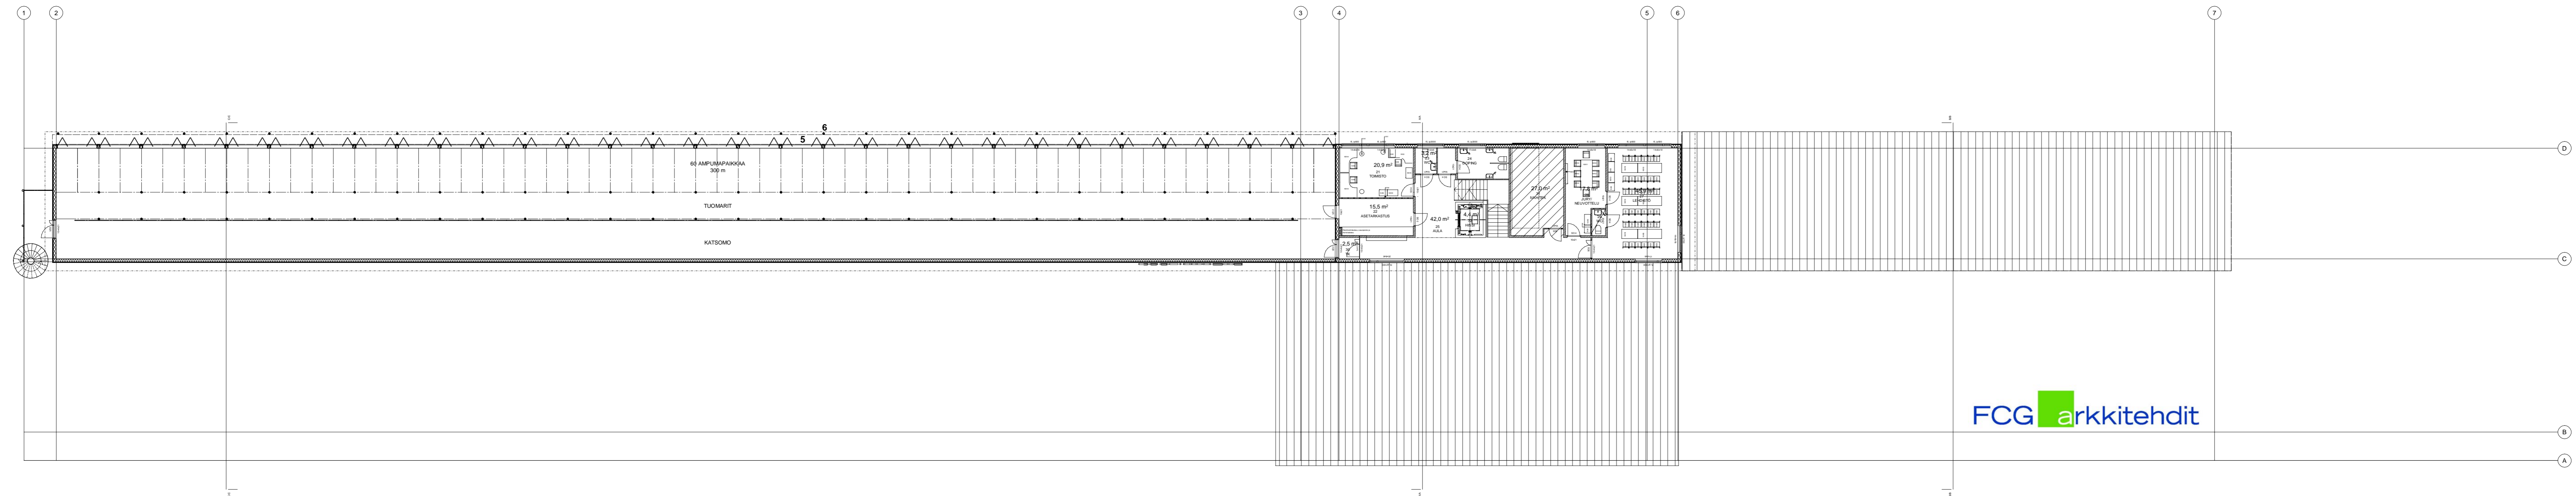

FCG arkkitehdit

Maan Pinta	Suuri	Paikka/tyyppi	Maastokuva
Projekti Linnikkat Lumigäli	Yhteistyö Linnikkat Lumigäli	Projekti Oulun seudun ampumahallit Ry	Maastokuva Kisakeskus ja 300 m rata
Arvio RUUTIKANGAS	Arvio 1:200	Arvio 30.11.2016	Arvio 1:200
FCG FCG Suunnittelu ja Tekniikka Oy Hallituskatu 13-17 D, 7. kerros 00100 OULU FINLAND puhelin +358 44 771 8419 etunimi.sukunimi@fcg.fi	Käsi Kai Toivanen, Anniina SAFA	Päivä 30.11.2016	Arvio ARK P31178 202